



ПЛАН ДЕТАЉНЕ РЕГУЛАЦИЈЕ
ИЗГРАДЊА ДЕЛА ДРЖАВНОГ ПУТА ПА РЕДА БР. 181,
КРАТОВСКА СТЕНА-ЛУЧАНИ И ПРИКЉУЧЕЊА НА
ДРЖАВНИ ПУТ 1Б РЕДА БР.23, ЧАЧАК-ПОЖЕГА
НА ТЕРИТОРИЈИ ОПШТИНЕ ПОЖЕГА

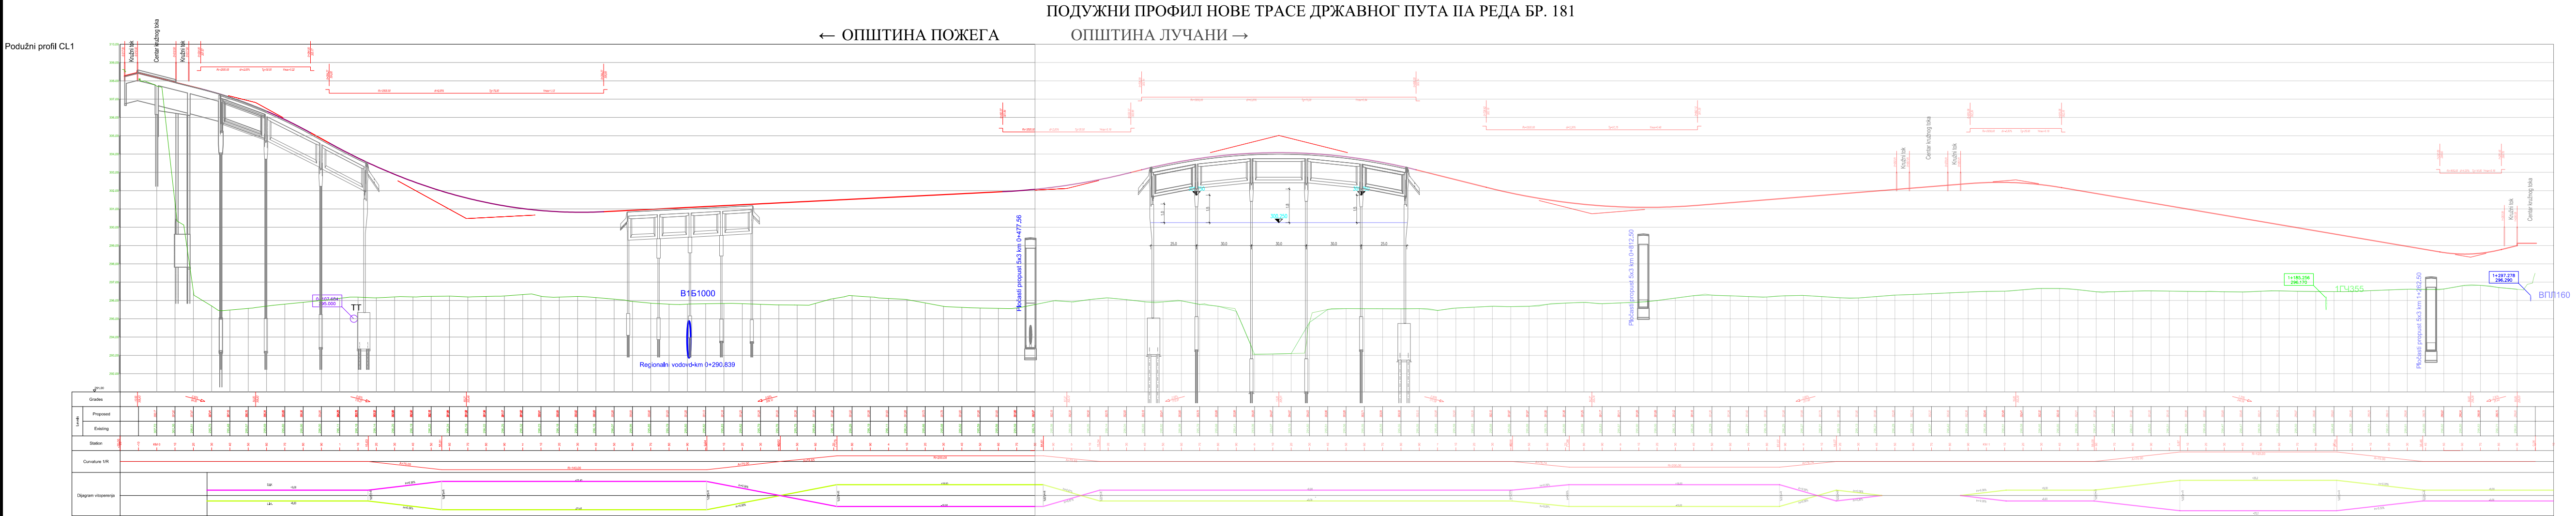

ПОДУЖНИ ПРОФИЛИ НА ТРАСИ ДРЖАВНОГ ПУТА 1Б РЕДА БР. 23

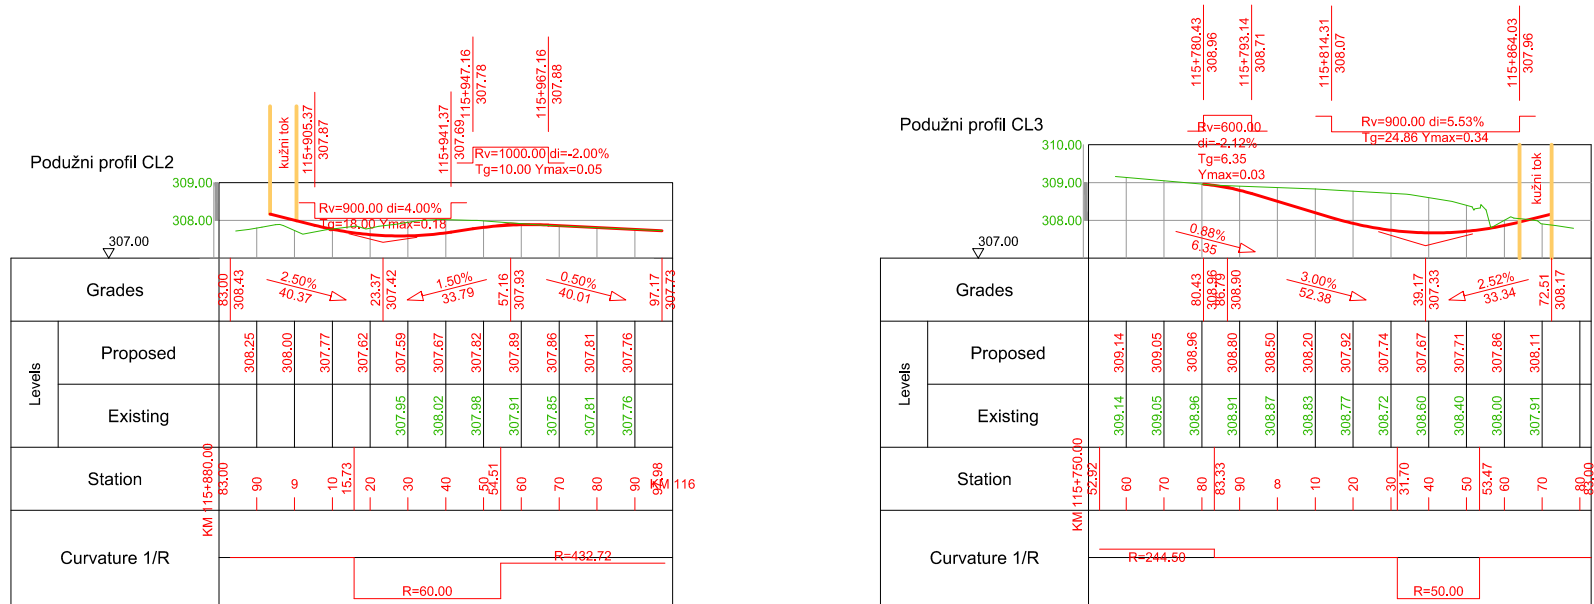

ПОДУЖНИ ПРОФИЛИ

ДРУШТВО ЗА ПРОЈЕКТОВАЊЕ И ИНЖЕЊЕРИНГ SIDPROJEKT Д.О.О.			
КНЕЗА МИЛОША 2, 22240 ШИД, СРБИЈА; Тел:022/712-004, 712-044; Факс: 716-020; Е-mail: office@sidprojekt.rs; www.sidprojekt.rs			
ДИРЕКТОР	Сана Спасојевић, дипл.инж.арх. бр. лиц. 200 1041 08		НОСИЛАЦ ИЗРАДЕ ПЛАНА: ЈП «ПУТЕВИ СРБИЈЕ» Београд Булевар Краља Александра бр.282
ОДГОВОРНИ УРБАНИСТА	Ивана Рудић, дипл.инж.арх. бр. лиц. 200 1419 13		НАЗИВ: ПЛАН ДЕТАЉНЕ РЕГУЛАЦИЈЕ ИЗГРАДЊА ДЕЛА ДРЖАВНОГ ПУТА ПА РЕДА БР. 181, КРАТОВСКА СТЕНА-ЛУЧАНИ И ПРИКЉУЧЕЊА НА ДРЖАВНИ ПУТ 1Б РЕДА БР.23, ЧАЧАК-ПОЖЕГА, НА ТЕРИТОРИЈИ ОПШТИНЕ ПОЖЕГА
ПРОЈЕКТАНТ			
САРАДНИК	Весна Лукић, дипл.просторни планер		
САРАДНИК	Славица Парезановић, грађ.техн.		ОЗНАКА И НАЗИВ ДЕЛА ПРОЈЕКТА: ПЛАН ДЕТАЉНЕ РЕГУЛАЦИЈЕ
НАРУЧИЛАЦ	ЈП "ПУТЕВИ СРБИЈЕ" Булевар краља Александра 282, Београд		НАЗИВ ЦРТЕЖА: ПОДУЖНИ ПРОФИЛИ
ДАТУМ: Јун 2025	БРОЈ ПРОЈЕКТА: 23/24	РАЗМЕРА:	ВРСТА ТЕХНИЧКЕ ДОКУМЕНТАЦИЈЕ ПДР БРОЈ ЦРТЕЖА: 4.2