



**а - а**      Осовина CL1  
без тротоара

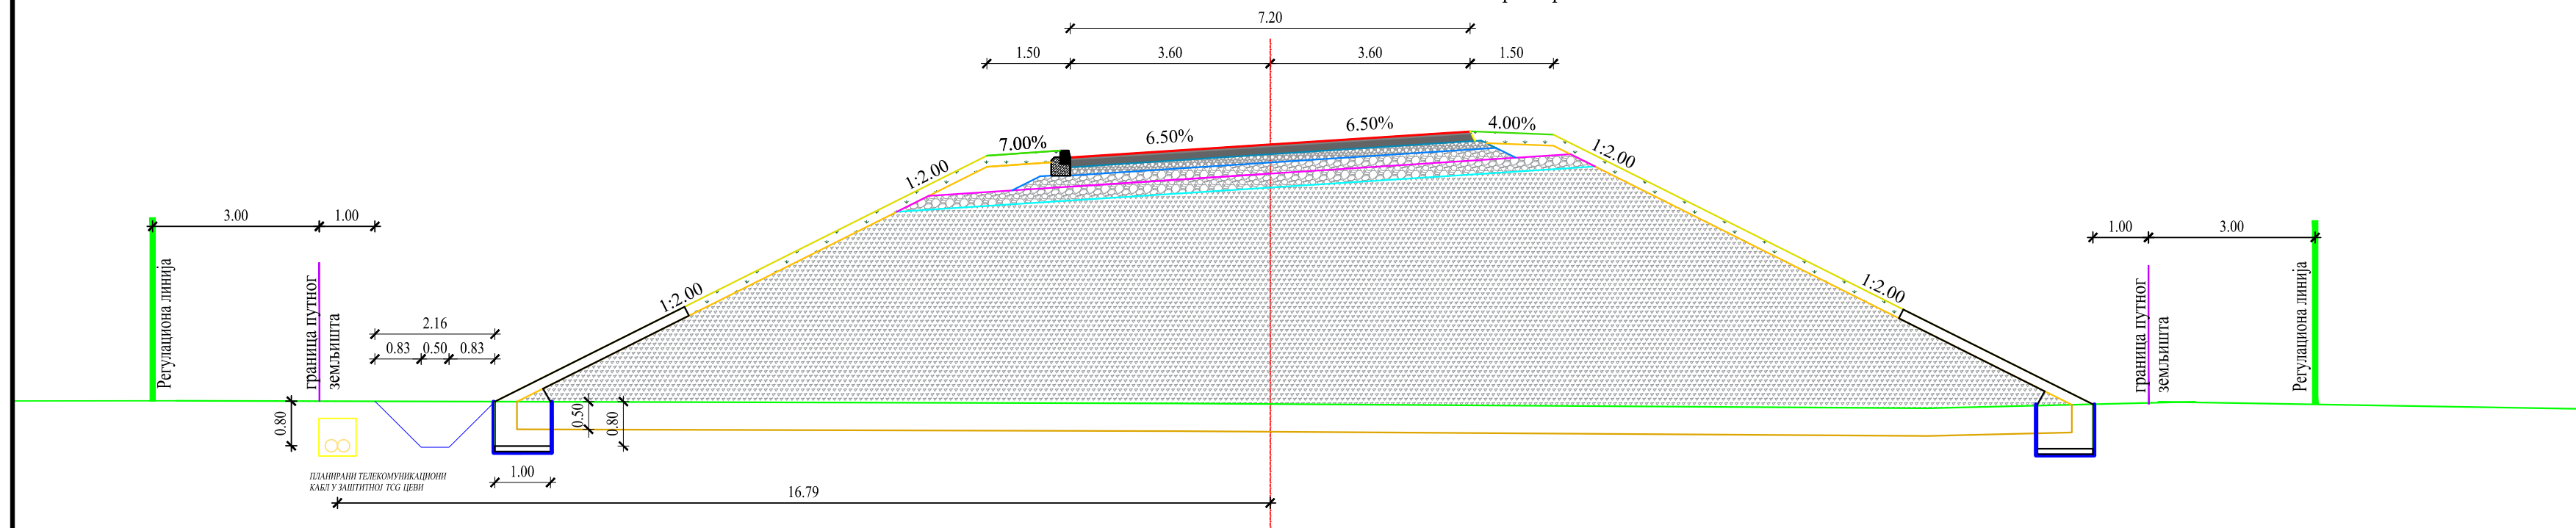

6 - 6      Осовина CL1  
без тротоара

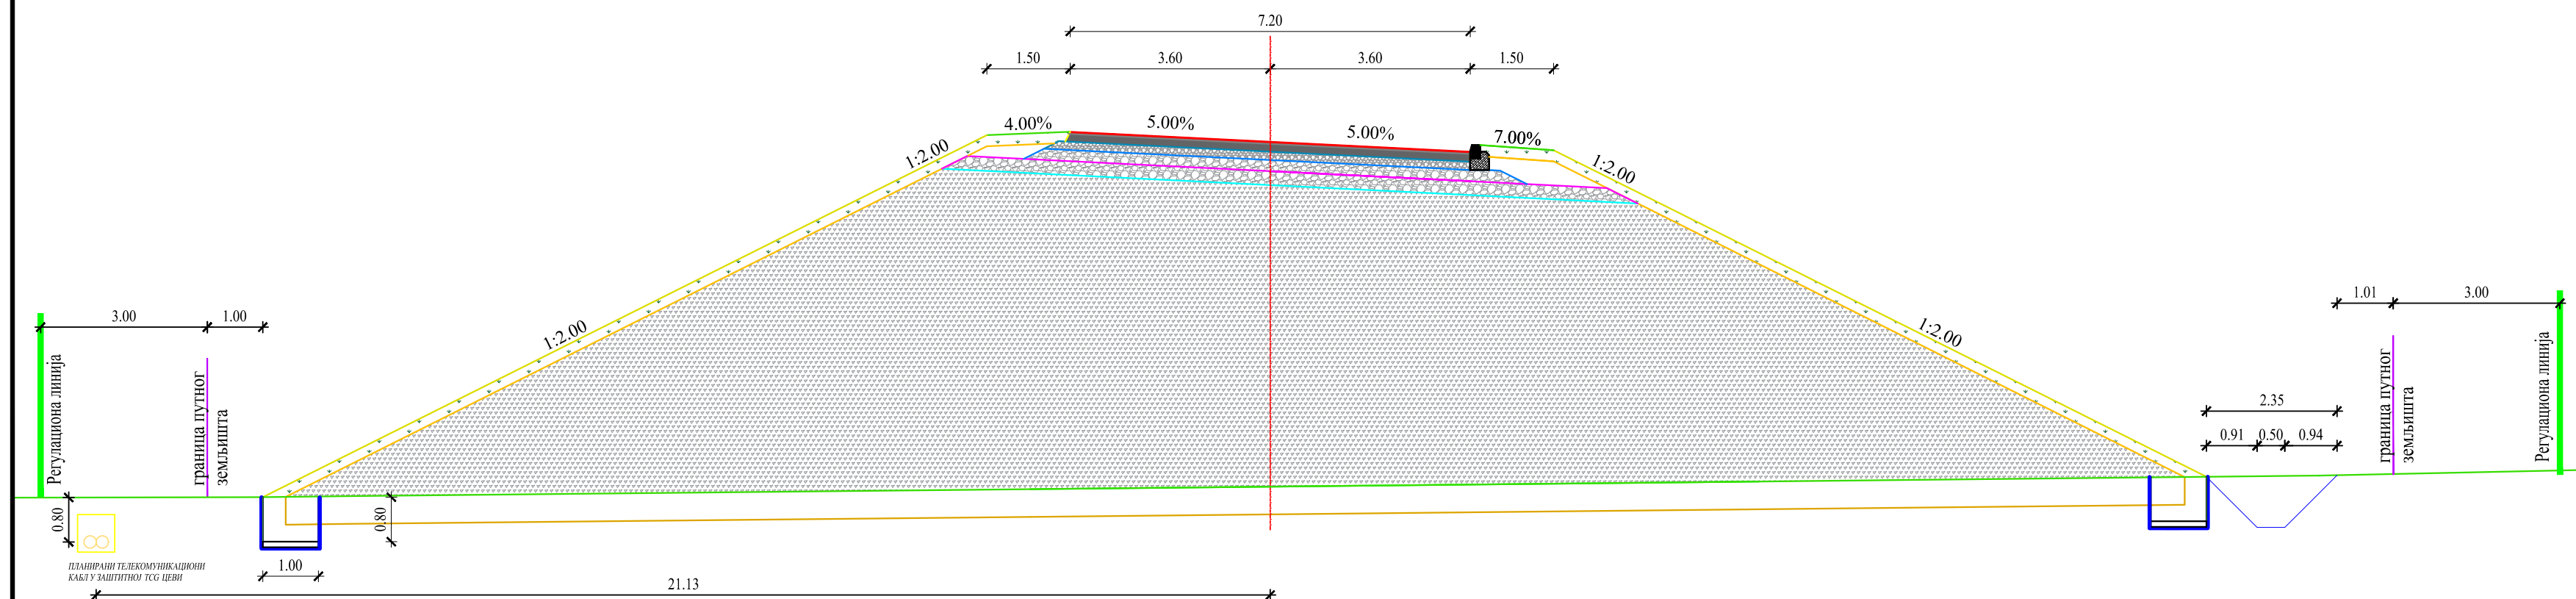


P. 1 : 100

EN ISO 9001:2015  
EN ISO 14001:2015  
ISO/IEC 27001:2014  
EN ISO 50001:2018  
EN ISO 45001:2018  
EN ISO 37001:2017  
EN ISO 22301:2020

SIDPROJEKT

Д.О.О

КНЕЗА МИЛОША 2, 22240 ШИД, СРБИЈА; Тел:022/712-004, 712-044; Факс: 716-020; Е-mail: office@sidprojekt.rs; www.sidprojekt.rs

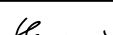ДИРЕКТОР	Сања Спасојевић, дипл.инж.арх. бр. лиц. 200 1041 08		НОСИЛАЦ ИЗРАДЕ ПЛАНА: ЈП "ПУТЕВИ СРБИЈЕ" Београд Булевар Краља Александра бр.282		
ОДГОВОРНИ УРБАНИСТА	Ивана Рудић, дипл.инж.арх. бр. лиц. 200 1419 13				
ПРОЈЕКТАНТ			НАЗИВ: ПЛАН ДЕТАЉНЕ РЕГУЛАЦИЈЕ ИЗГРАДБА ДЕЛА ДРЖАВНОГ ПУТА НА РЕД БР. 181, КРАТОВСКА СТЕНА-ЛУЧАНИ И ПРИКЉУЧЕЊА НА ДРЖАВНИ ПУТ БР.23, ЧАЧАК-ПОЖЕГА, НА ТЕРИТОРИЈИ ОПШТИНЕ ПОЖЕГА		
САРАДНИК	Весна Лукић, дипл.просторни планер				
САРАДНИК	Славица Парезановић, грађ.техн.		ОЗНАКА И НАЗИВ ДЕЛА ПРОЈЕКТА: ПЛАН ДЕТАЉНЕ РЕГУЛАЦИЈЕ		
НАРУЧИЛАЦ	ЈП "ПУТЕВИ СРБИЈЕ" Булевар краља Александра 282, Београд		НАЗИВ ЦРТЕЖА:  КАРАКТЕРИСТИЧНИ ПОПРЕЧНИ ПРОФИЛИ		
ДАТУМ: Јун 2025	БРОЈ ПРОЈЕКТА: 23/24	РАЗМЕРА: 1 : 100	<table><tr><td>ВРСТА ТЕХНИЧКЕ ДОКУМЕНТАЦИЈЕ:  ПДР</td><td>БРОЈ ЦРТЕЖА:  4.3.1</td></tr></table>	ВРСТА ТЕХНИЧКЕ ДОКУМЕНТАЦИЈЕ:  ПДР	БРОЈ ЦРТЕЖА:  4.3.1
ВРСТА ТЕХНИЧКЕ ДОКУМЕНТАЦИЈЕ:  ПДР	БРОЈ ЦРТЕЖА:  4.3.1				