

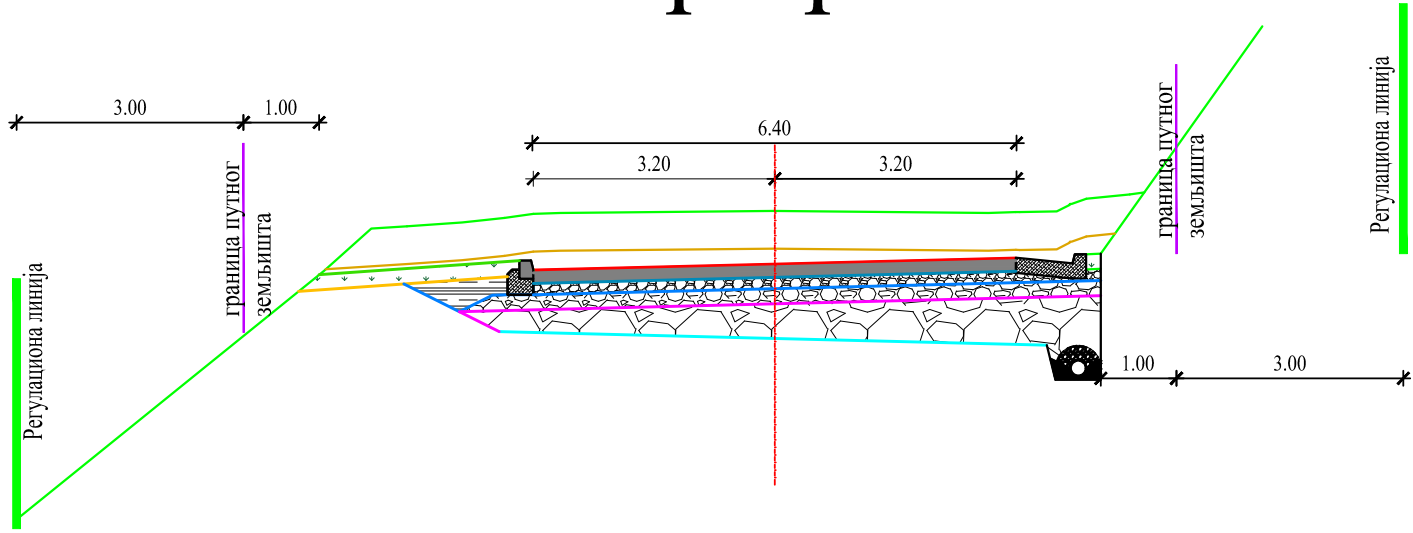


ПЛАН ДЕТАЉНЕ РЕГУЛАЦИЈЕ
ИЗГРАДЊА ДЕЛА ДРЖАВНОГ ПУТА ПА РЕДА БР. 181,
КРАТОВСКА СТЕНА-ЛУЧАНИ И ПРИКЉУЧЕЊА НА
ДРЖАВНИ ПУТ ІБ РЕДА БР.23, ЧАЧАК-ПОЖЕГА
НА ТЕРИТОРИЈИ ОПШТИНЕ ПОЖЕГА

Г - Г Осовина CL2-CL3

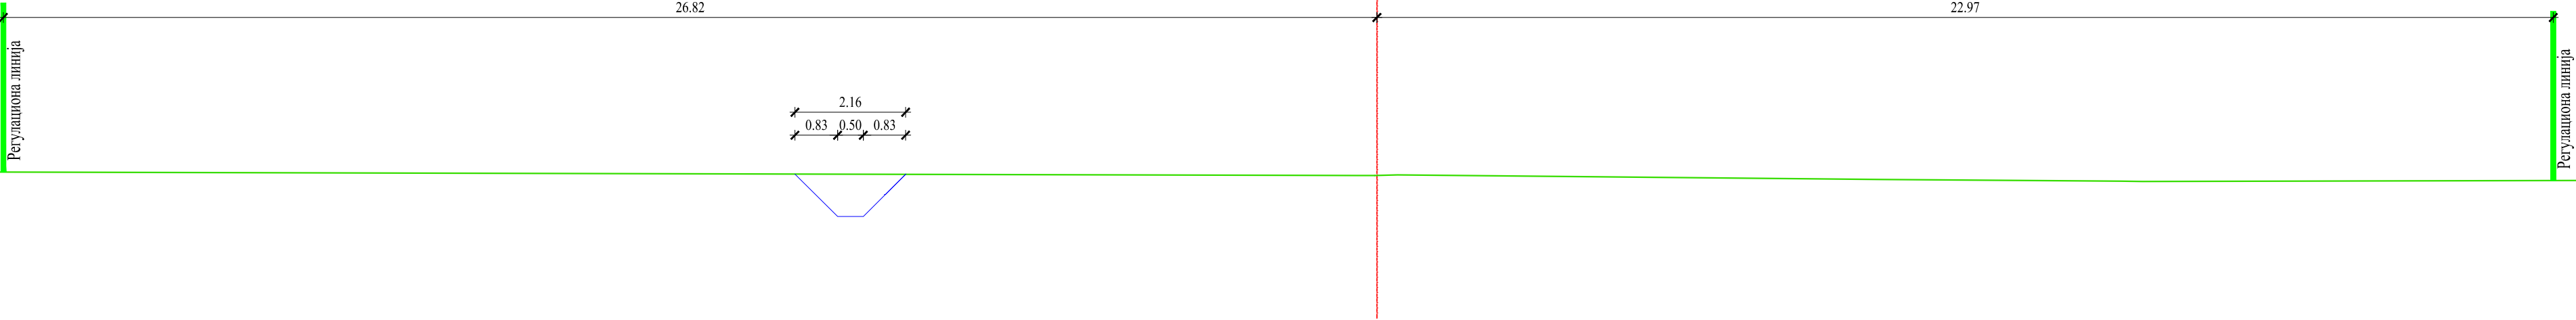

Ж - Ж Осовина CL1 на вијадукту

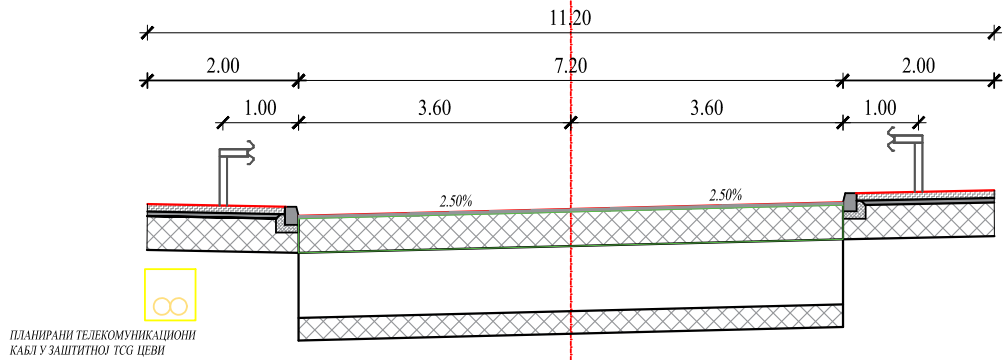

ПОПРЕЧНИ ПРОФИЛИ Р. 1 : 100

КНЕЗА МИЛОША 2, 22240 ШИД, СРБИЈА; Тел:022/712-004, 712-044; Факс: 716-020; Е-mail: office@sidprojekt.rs; www.sidprojekt.rs			ДРУШТВО ЗА ПРОЈЕКТОВАЊЕ И ИНЖЕЊЕРИНГ SIDPROJEKT Д.О.О.		
ДИРЕКТОР Сана Спасојевић, дипл.инж.арх. бр. лиц. 200 1041 08	ИВАН РУДИЋ		НОСИЛАЦ ИЗРАДЕ ПЛАНА: ЈП «ПУТЕВИ СРБИЈЕ» Београд Булевар Краља Александра бр.282		
ОДГОВОРНИ УРБАНИСТА Ивана Рудић, дипл.инж.арх. бр. лиц. 200 1419 13	ИВАН РУДИЋ		НАЗИВ: ПЛАН ДЕТАЉНЕ РЕГУЛАЦИЈЕ ИЗГРАДЊА ДЕЛА ДРЖАВНОГ ПУТА ПА РЕДА БР. 181, КРАТОВСКА СТЕНА-ЛУЧАНИ И ПРИКЉУЧЕЊА НА ДРЖАВНИ ПУТ ІБ РЕДА БР.23, ЧАЧАК-ПОЖЕГА, НА ТЕРИТОРИЈИ ОПШТИНЕ ПОЖЕГА		
ПРОЕКТАНТ					
САРАДНИК Весна Лукић, дипл.просторни планер					
САРАДНИК Славица Парезановић, грађ.техн.			ОЗНАКА И НАЗИВ ДЕЛА ПРОЈЕКТА: ПЛАН ДЕТАЉНЕ РЕГУЛАЦИЈЕ		
НАРУЧИЛАЦ ЈП "ПУТЕВИ СРБИЈЕ" Булевар краља Александра 282, Београд			НАЗИВ ЦРТЕЖА: КАРАКТЕРИСТИЧНИ ПОПРЕЧНИ ПРОФИЛИ		ВРСТА ТЕХНИЧКЕ ДОКУМЕНТАЦИЈЕ: ПДР
ДАТУМ: Јун 2025	БРОЈ ПРОЈЕКТА: 23/24	РАЗМЕРА: 1 : 100			БРОЈ ЦРТЕЖА: 4.3.2