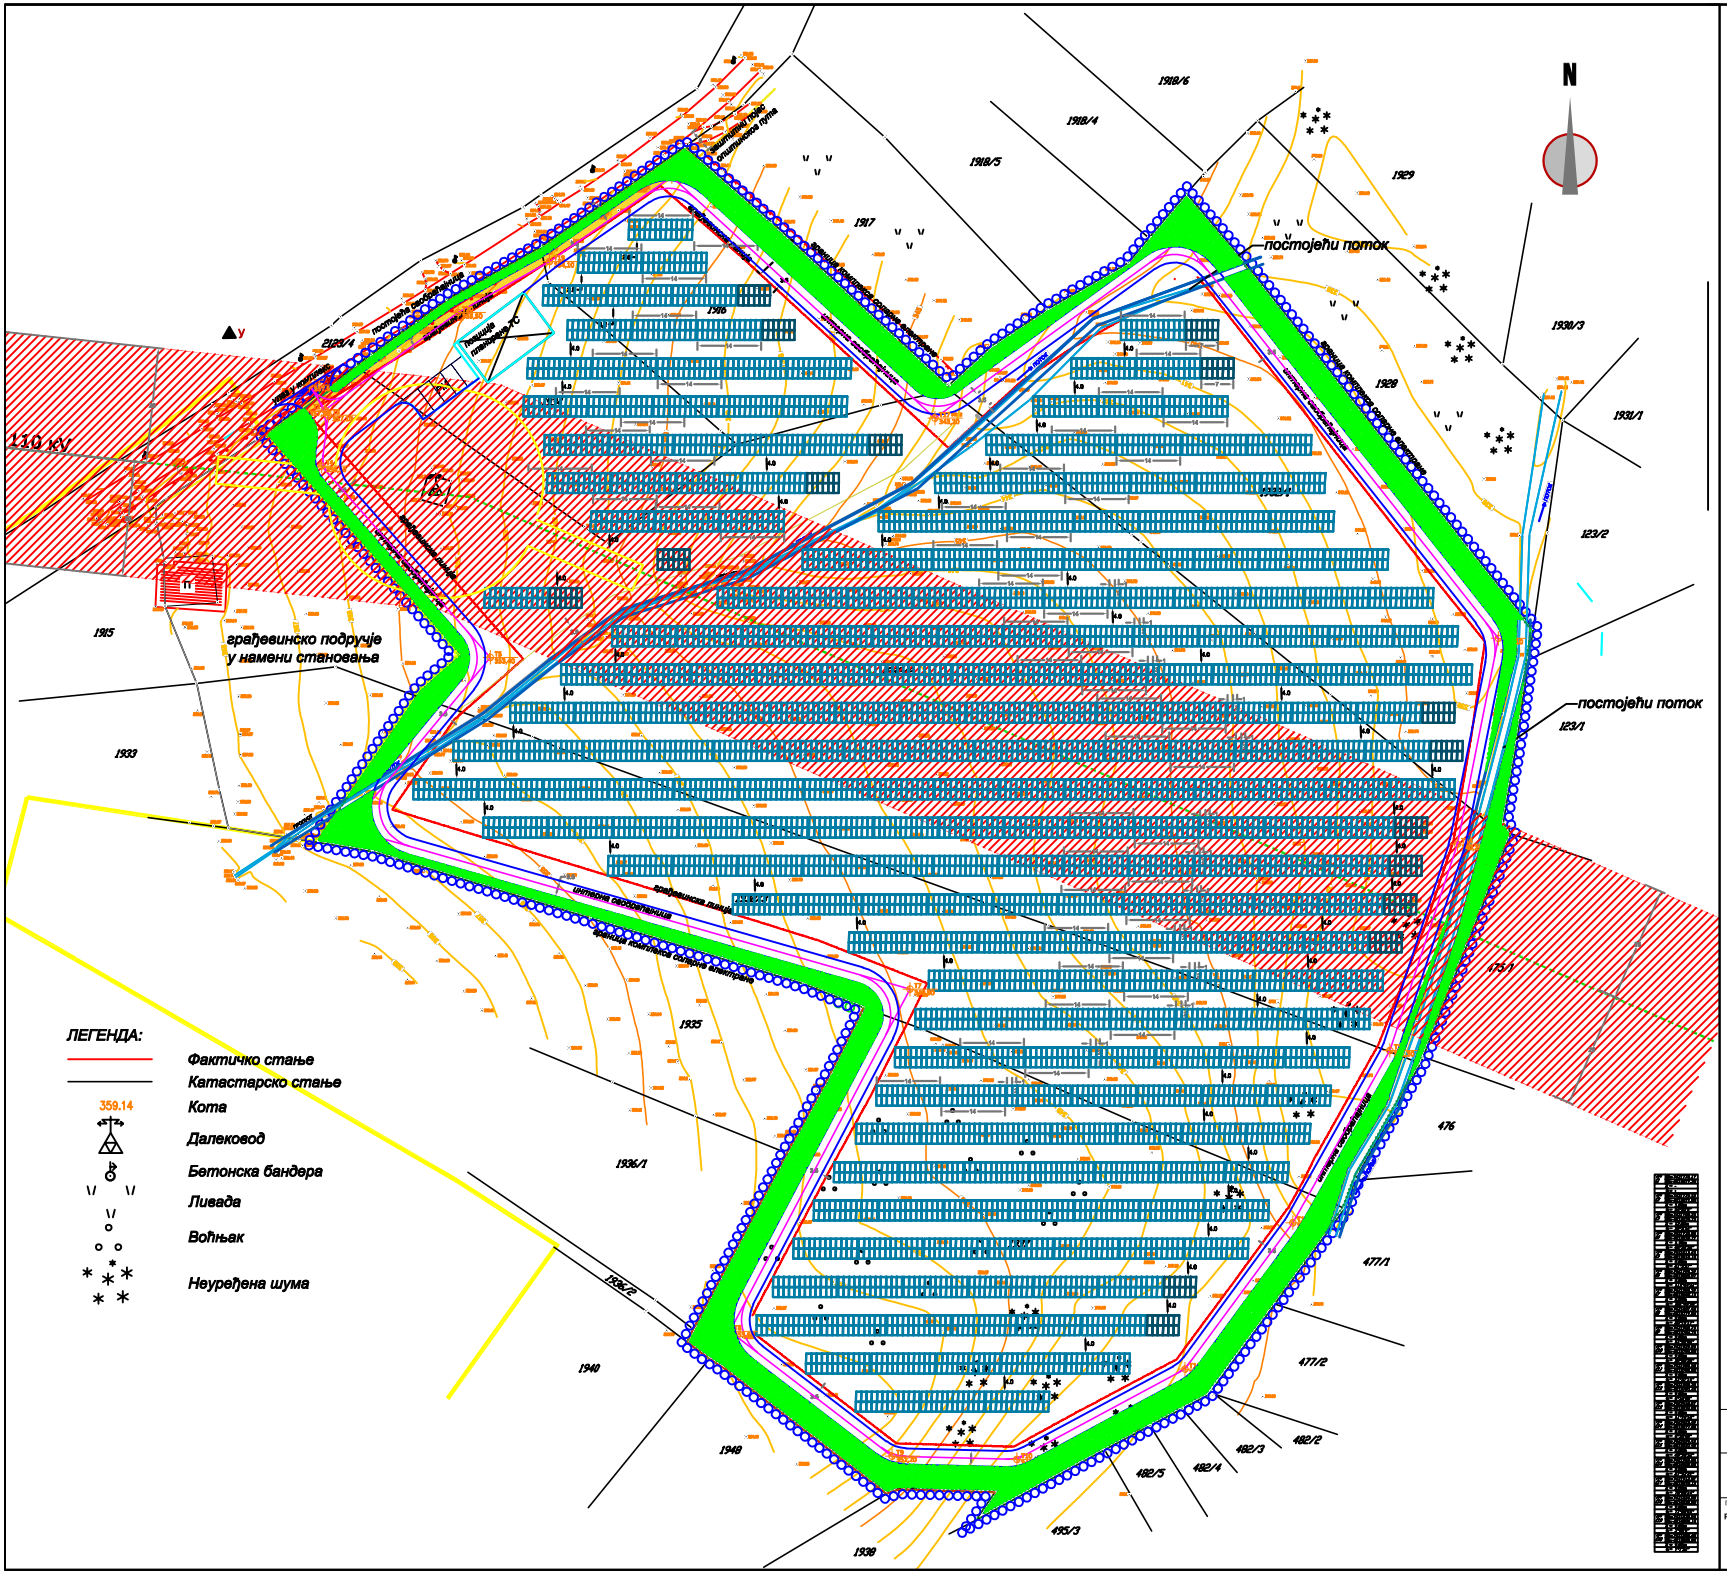


# УРБАНИСТИЧКОГ ПРОЈЕКТА ЗА ИЗГРАДЊУ СОЛАРНЕ ЕЛЕКТРАНЕ НА КП БР. 1916, 1932/1, 1932/2, 1932/3,1934 И 1937 КО ВИСИБАБА, ОПШТИНА ПОЖЕГА

ЛЕГЕНДА

- Обухват разраде УП-а
- Улаз у комплекс соларне електране
- Граница грађевинског подручја према Просторном плану
- Граница комплекса соларне електране
- Линија колловоза општинског пута
- Далековод 110 kV
- Заштитне зоне далековода - 25m
- Регулациона линија потока
- Линија интерне саобраћајнице-противпожарног пута ширине 3,5m
- Грађевинска линија
- Паркинг простор
- Зеленило
- Заштитни појас општинског пута-5.0m
- Појас за приступ одржавању потока
- Групација соларних панела
- Оријентациона висинска кота интерне саобраћајнице на улаз у комплекс

одговорни урбаниста
Ранко Томић дипл.инж.арх.

овера:

Елаборат
УРБАНИСТИЧКОГ ПРОЈЕКТА ЗА ИЗГРАДЊУ СОЛАРНЕ ЕЛЕКТРАНЕ НА КП БР. 1916, 1932/1, 1932/2, 1932/3,1934 И 1937 КО ВИСИБАБА, ОПШТИНА ПОЖЕГА

Графички прилог
Регулационо нивелациони план

Директор
Ранко Томић

Размера
1:500