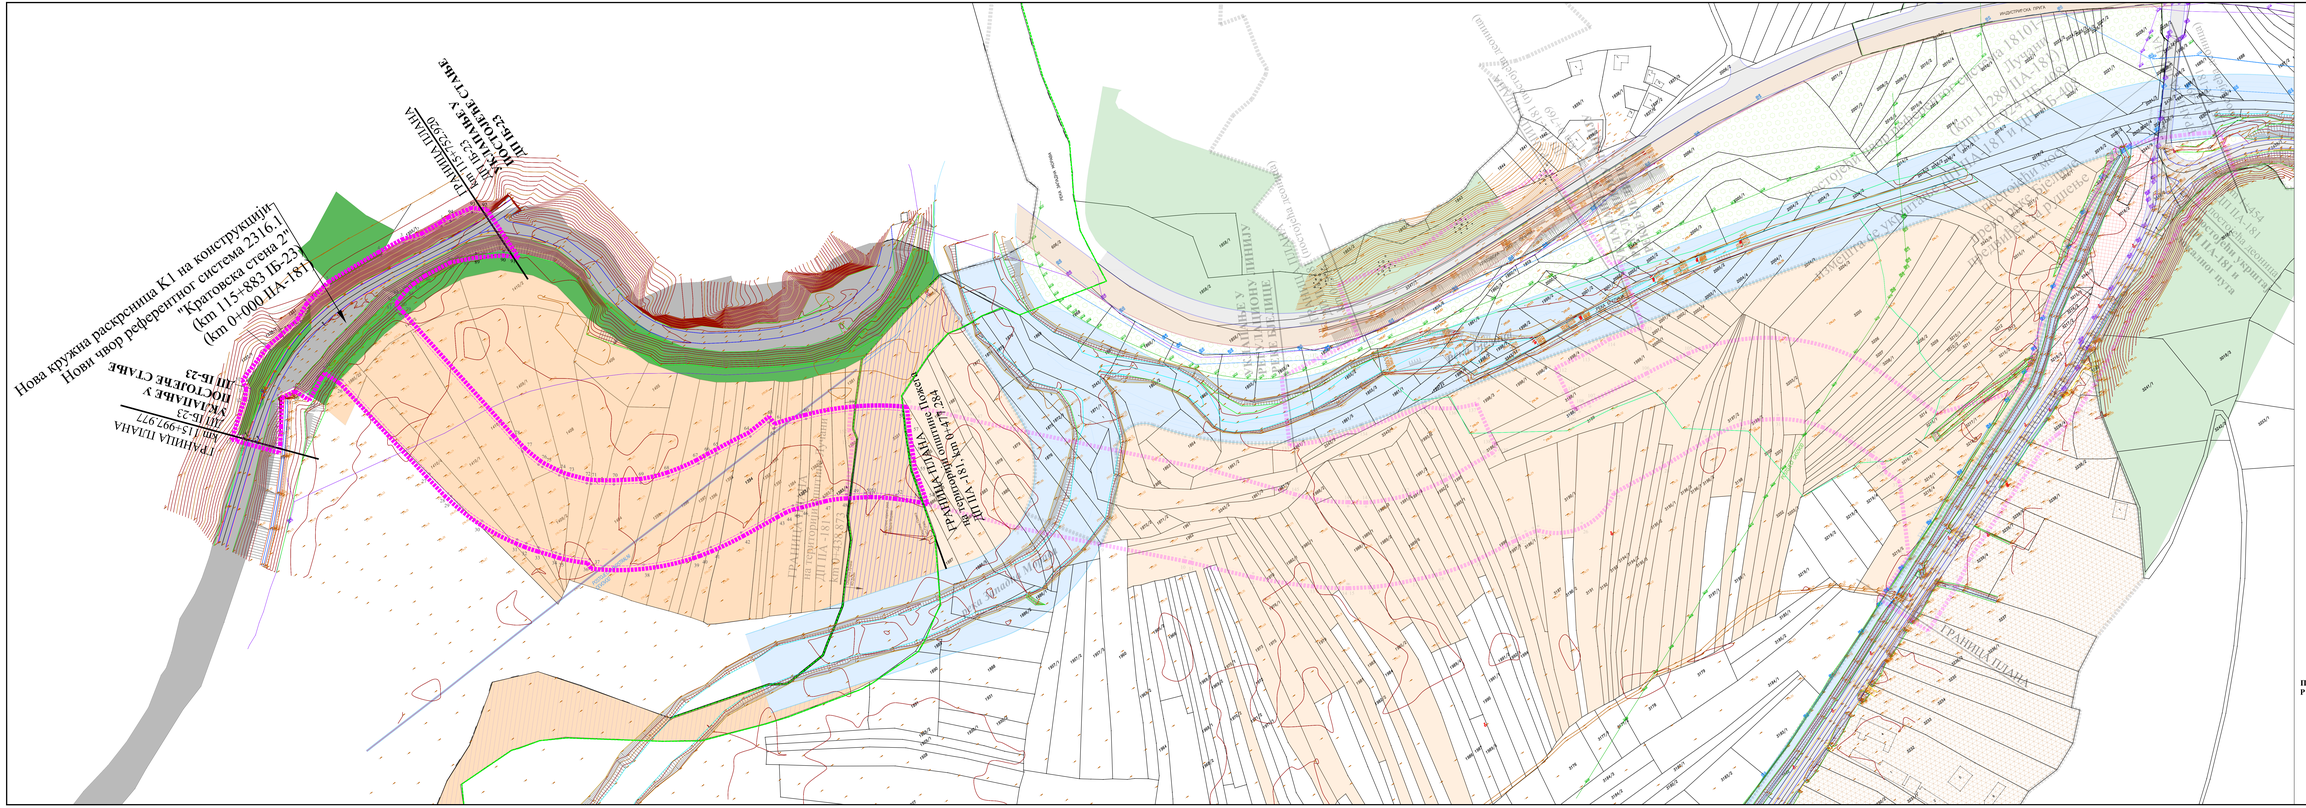

ПЛАН ДЕТАЉНЕ РЕГУЛАЦИЈЕ
ИЗГРАДЊА ДЕЛА ДРЖАВНОГ ПУТА НА РЕДА БР. 181, КРАТОВСКА СТЕНА-ЛУЧАНИ И ПРИКЉУЧЕЊА НА ДРЖАВНИ ПУТ IIБ РЕДА БР.23, ЧАЧАК-ПОЖЕГА НА ТЕРИТОРИЈИ ОПШТИНЕ ПОЖЕГА

ЛЕГЕНДА

- ГРАНИЦА ОБУХВАТА ПЛАНА ДЕТАЉНЕ РЕГУЛАЦИЈЕ -ТЕРИТОРИЈА ОПШТИНЕ ПОЖЕГА-
- ГРАНИЦА ОБУХВАТА ПЛАНА ДЕТАЉНЕ РЕГУЛАЦИЈЕ -ТЕРИТОРИЈА ОПШТИНЕ ЛУЧАНИ-
- ГРАНИЦА ПГР ЛУЧАНИ
- ГРАНИЦА ЈЕДИНИЦЕ ЛОКАЛНЕ САМОУПРАВЕ
- ГРАНИЦА КАТАСТАРСКЕ ОПШТИНЕ
- ГРАНИЦА КАТАСТАРСКЕ ПАРЦЕЛЕ
- 7495/5 БРОЈ КАТАСТАРСКЕ ПАРЦЕЛЕ

ПОСТОЈЕЋА НАМЕНА ПОВРШИНА

ПОВРШИНЕ ЈАВНЕ НАМЕНЕ

- ШУМСКО ЗЕМЉИШТЕ
- САОБРАЋАЈНЕ ПОВРШИНЕ
- ПОЉОПРИВРЕДНО ЗЕМЉИШТЕ (водно земљиште према катастру -стварно корито реке Западна Морава)

ПОВРШИНЕ ОСТАЛЕ НАМЕНЕ

- ПОЉОПРИВРЕДНО ЗЕМЉИШТЕ - ПЛАВНА ЗОНА

ПОСТОЈЕЋА НАМЕНА ПОВРШИНА У ГРАНИЦАМА ПЛАНА
Р 1 : 1 000

ЈАВНО ПРЕДУЗЕЋЕ ЗА ПУТЕВЕ И ИЗГРАДЊУ ОБЈЕКАТА
ЈП ПУТЕВИ СРБИЈЕ
ЈП СРБИЈАПУТ
ЈП ПУТЕВИ СРБИЈЕ
ЈП ПУТЕВИ СРБИЈЕ
ЈП ПУТЕВИ СРБИЈЕ