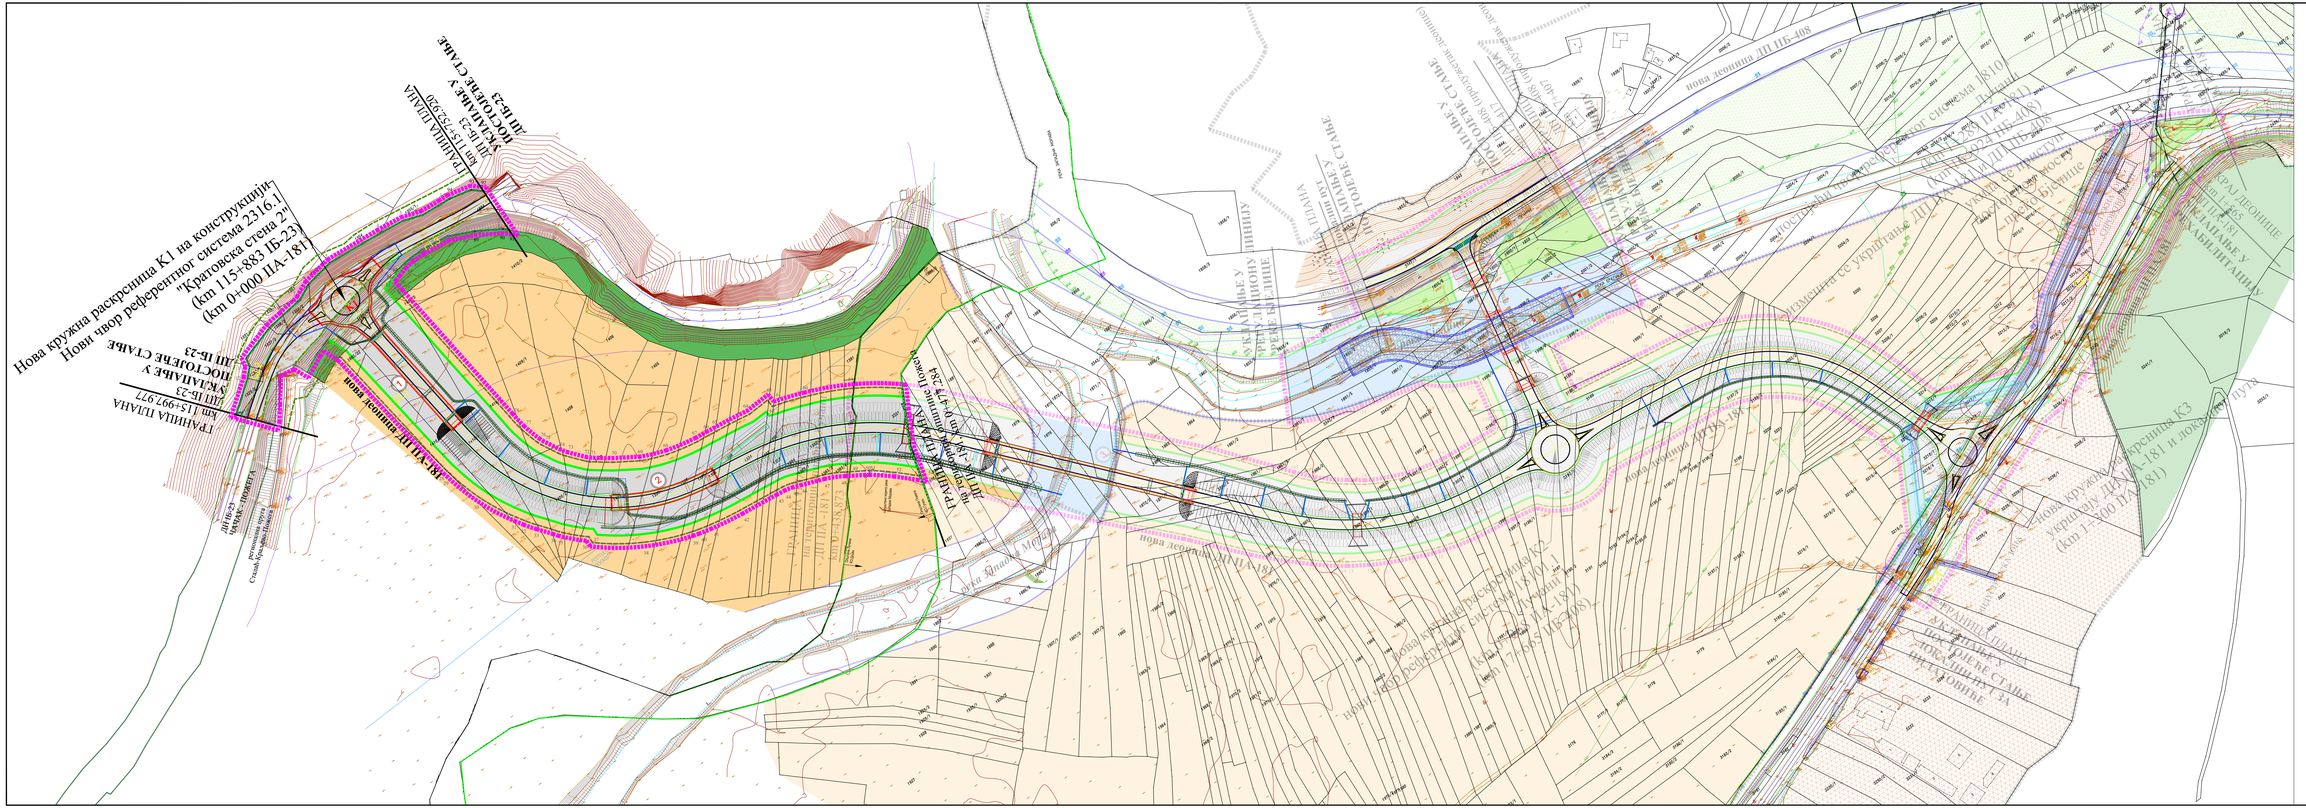
Нова кружна раскрсница К1 на конструкцији
Нови чвор референтног система 2316.1
"Кратовска стена 2"
(km 115+883 ПБ-23)
(km 0+000 ПА-181)
ГРАНИЦА ЛУЧАНА
km 115+997,977
ПОСТОЈЕЋЕ СТАЊЕ
km 115+997,977