



ПЛАН ДЕТАЉНЕ РЕГУЛАЦИЈЕ
ИЗГРАДЊА ДЕЛА ДРЖАВНОГ ПУТА ПА РЕДА БР. 181,
КРАТОВСКА СТЕНА-ЛУЧАНИ И ПРИКЉУЧЕЊА НА
ДРЖАВНИ ПУТ 1Б РЕДА БР.23, ЧАЧАК-ПОЖЕГА
НА ТЕРИТОРИЈИ ОПШТИНЕ ПОЖЕГА

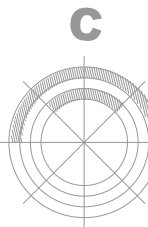


- ЛЕГЕНДА
- ГРАНИЦА ОБУХВАТА ПЛАНА ДЕТАЉНЕ РЕГУЛАЦИЈЕ - ТЕРИТОРИЈА ОПШТИНЕ ПОЖЕГА
 - ГРАНИЦА ОБУХВАТА ПЛАНА ДЕТАЉНЕ РЕГУЛАЦИЈЕ - ТЕРИТОРИЈА ОПШТИНЕ ЛУЧАНИ
 - ДП 1А-А2 "МИЛОШ ВЕЛИКИ"
 - ДП 1Б-23 ЧАЧАК - ПОЖЕГА
 - ДП 1А-181 ЛУЧАНИ - ЛИС
 - ЖЕЛЕЗНИЧКА ПРУГА БЕОГРАД-БАР
 - ЖЕЛЕЗНИЧКИ ТУНЕЛ

ПРЕГЛЕДНА КАРТА



КНЕЗА МИЛОВА 2, 22000 ШИД, СРБИЈА; Тел:02712-006, 712-044; Факс: 716-005; Е-mail: office@sidprojeke.rs, www.sidprojeke.rs		ДРУШТВО ЗА ПРОЈЕКТОВАЊЕ И ИНЖЕНЈЕРИНГ SIDPROJEKTE 1.0.0	
ДИРЕКТОР Др. инж. 200 040 180	Снежана Савић, дип. инж. арх.	ПОСРЕДНИК Др. инж. 200 040 180	Београдски пројекат
ОДГОВОРНИ УРЕДНИК Др. инж. 200 040 180	Никола Радан, дип. инж. арх.	НАЈБОЉИ Др. инж. 200 040 180	Београдски пројекат
САРАДНИК Др. инж. 200 040 180	Васил Делић, дип. инж. арх.	САРАДНИК Др. инж. 200 040 180	Београдски пројекат
САРАДНИК Др. инж. 200 040 180	Татјана Милошевић, дип. инж.	САРАДНИК Др. инж. 200 040 180	Београдски пројекат
НАЧРТОВАЊЕ Др. инж. 200 040 180	Др. инж. 200 040 180	НАЧРТОВАЊЕ Др. инж. 200 040 180	Београдски пројекат
ДАТУМ Др. инж. 200 040 180	БРОЈ ПРОЈЕКТА 23/24	РАЗМЕР ПРЕГЛЕДНА КАРТА	ПДР 0

 

ПЛАН ДЕТАЉНЕ РЕГУЛАЦИЈЕ
ИЗГРАДЊА ДЕЛА ДРЖАВНОГ ПУТА ПА РЕДА БР. 181,
КРАТОВСКА СТЕНА-ЛУЧАНИ И ПРИКЉУЧЕЊА НА
ДРЖАВНИ ПУТ 1Б РЕДА БР.23, ЧАЧАК-ПОЖЕГА
НА ТЕРИТОРИЈИ ОПШТИНЕ ПОЖЕГА

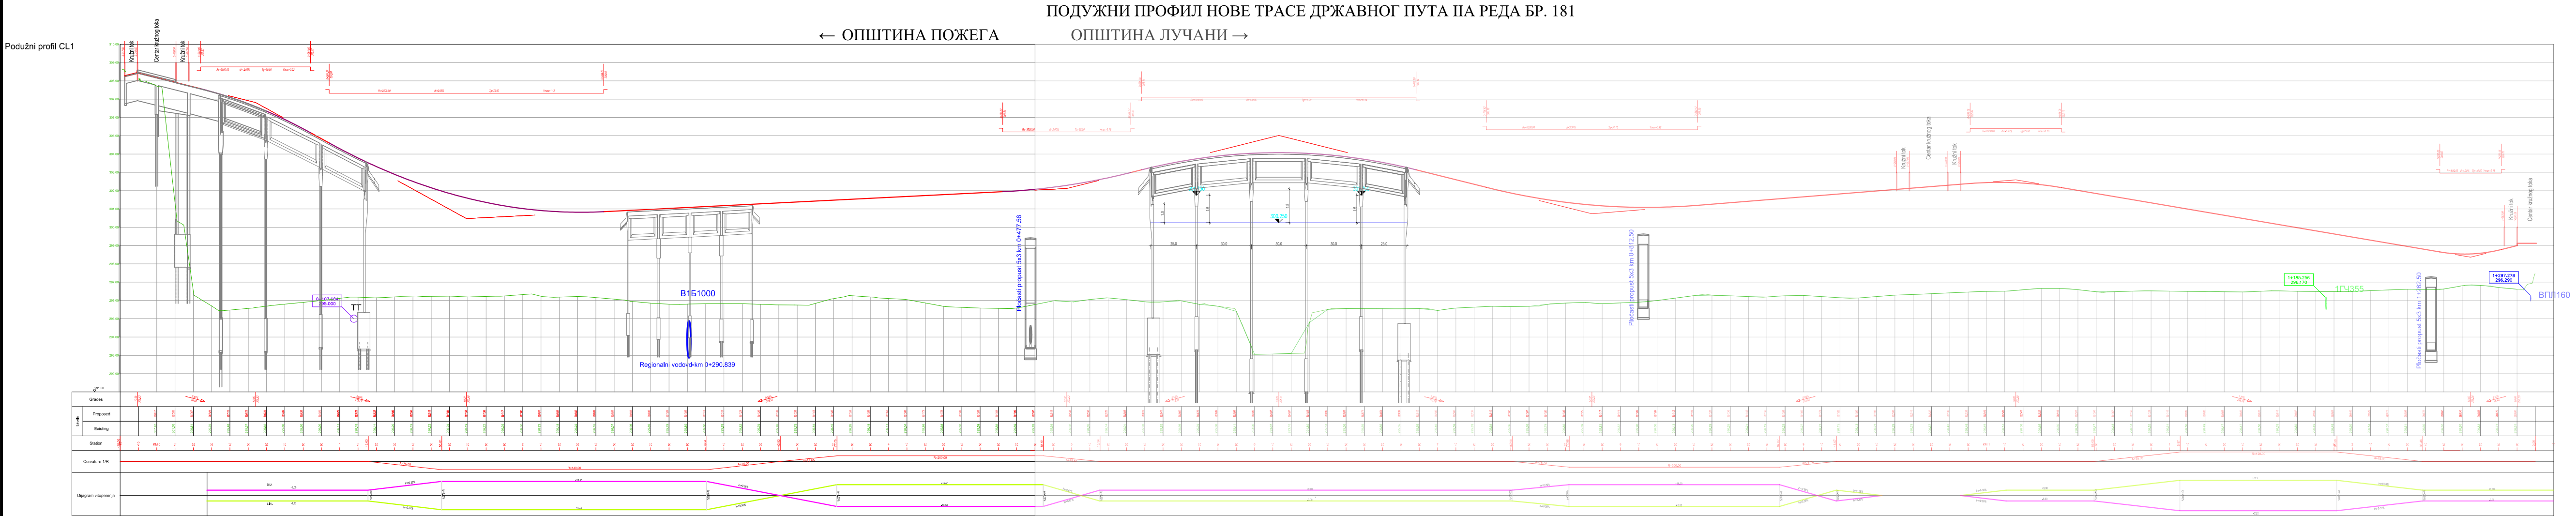


ПОДУЖНИ ПРОФИЛИ НА ТРАСИ ДРЖАВНОГ ПУТА 1Б РЕДА БР. 23

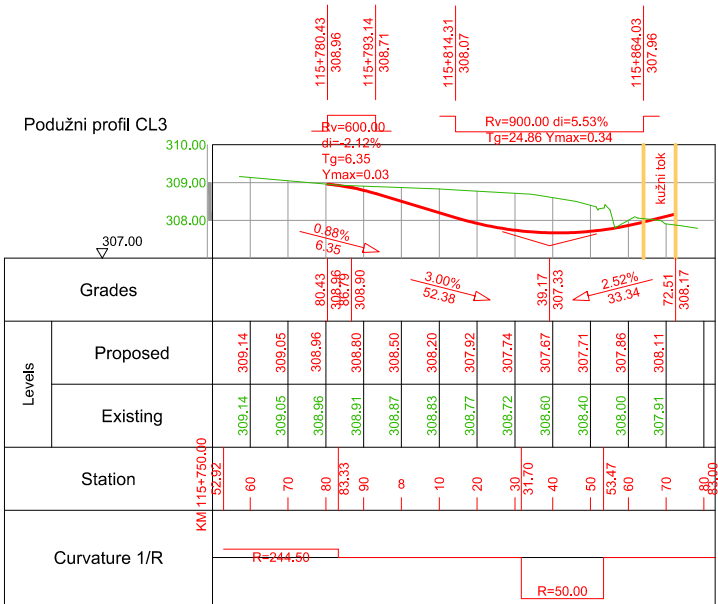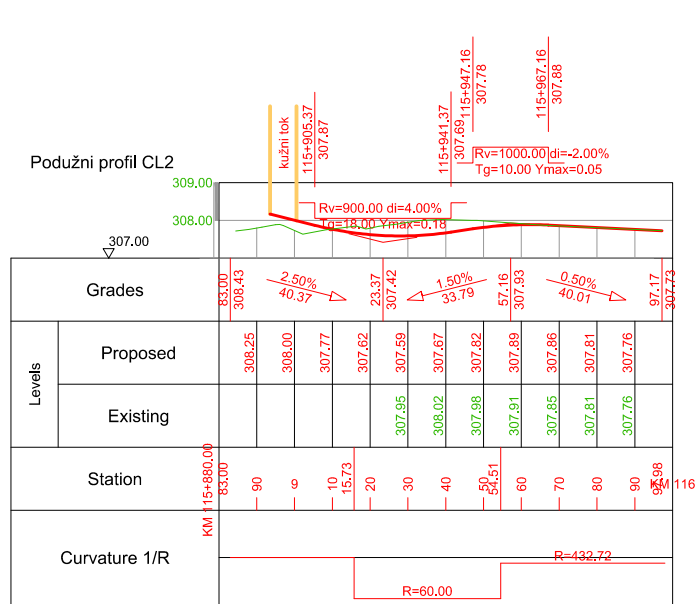


ПОДУЖНИ ПРОФИЛИ

ДРУШТВО ЗА ПРОЈЕКТОВАЊЕ И ИНЖЕЊЕРИНГ SIDPROJEKT Д.О.О.			
КНЕЗА МИЛОША 2, 22240 ШИД, СРБИЈА; Тел:022/712-004, 712-044; Факс: 716-020; Е-mail: office@sidprojekt.rs; www.sidprojekt.rs			
ДИРЕКТОР	Сана Спасојевић, дипл.инж.арх. бр. лиц. 200 1041 08		НОСИЛАЦ ИЗРАДЕ ПЛАНА: ЈП «ПУТЕВИ СРБИЈЕ» Београд Булевар Краља Александра бр.282
ОДГОВОРНИ УРБАНИСТА	Ивана Рудић, дипл.инж.арх. бр. лиц. 200 1419 13		НАЗИВ: ПЛАН ДЕТАЉНЕ РЕГУЛАЦИЈЕ ИЗГРАДЊА ДЕЛА ДРЖАВНОГ ПУТА ПА РЕДА БР. 181, КРАТОВСКА СТЕНА-ЛУЧАНИ И ПРИКЉУЧЕЊА НА ДРЖАВНИ ПУТ 1Б РЕДА БР.23, ЧАЧАК-ПОЖЕГА, НА ТЕРИТОРИЈИ ОПШТИНЕ ПОЖЕГА
ПРОЈЕКТАНТ			
САРАДНИК	Весна Лукић, дипл.просторни планер		
САРАДНИК	Славица Парезановић, грађ.техн.		ОЗНАКА И НАЗИВ ДЕЛА ПРОЈЕКТА: ПЛАН ДЕТАЉНЕ РЕГУЛАЦИЈЕ
НАРУЧИЛАЦ	ЈП "ПУТЕВИ СРБИЈЕ" Булевар краља Александра 282, Београд		НАЗИВ ЦРТЕЖА: ПОДУЖНИ ПРОФИЛИ
ДАТУМ: Јун 2025	БРОЈ ПРОЈЕКТА: 23/24	РАЗМЕРА:	ВРСТА ТЕХНИЧКЕ ДОКУМЕНТАЦИЈЕ ПДР БРОЈ ЦРТЕЖА: 4.2

а - а Осовина CL1
без тротоара

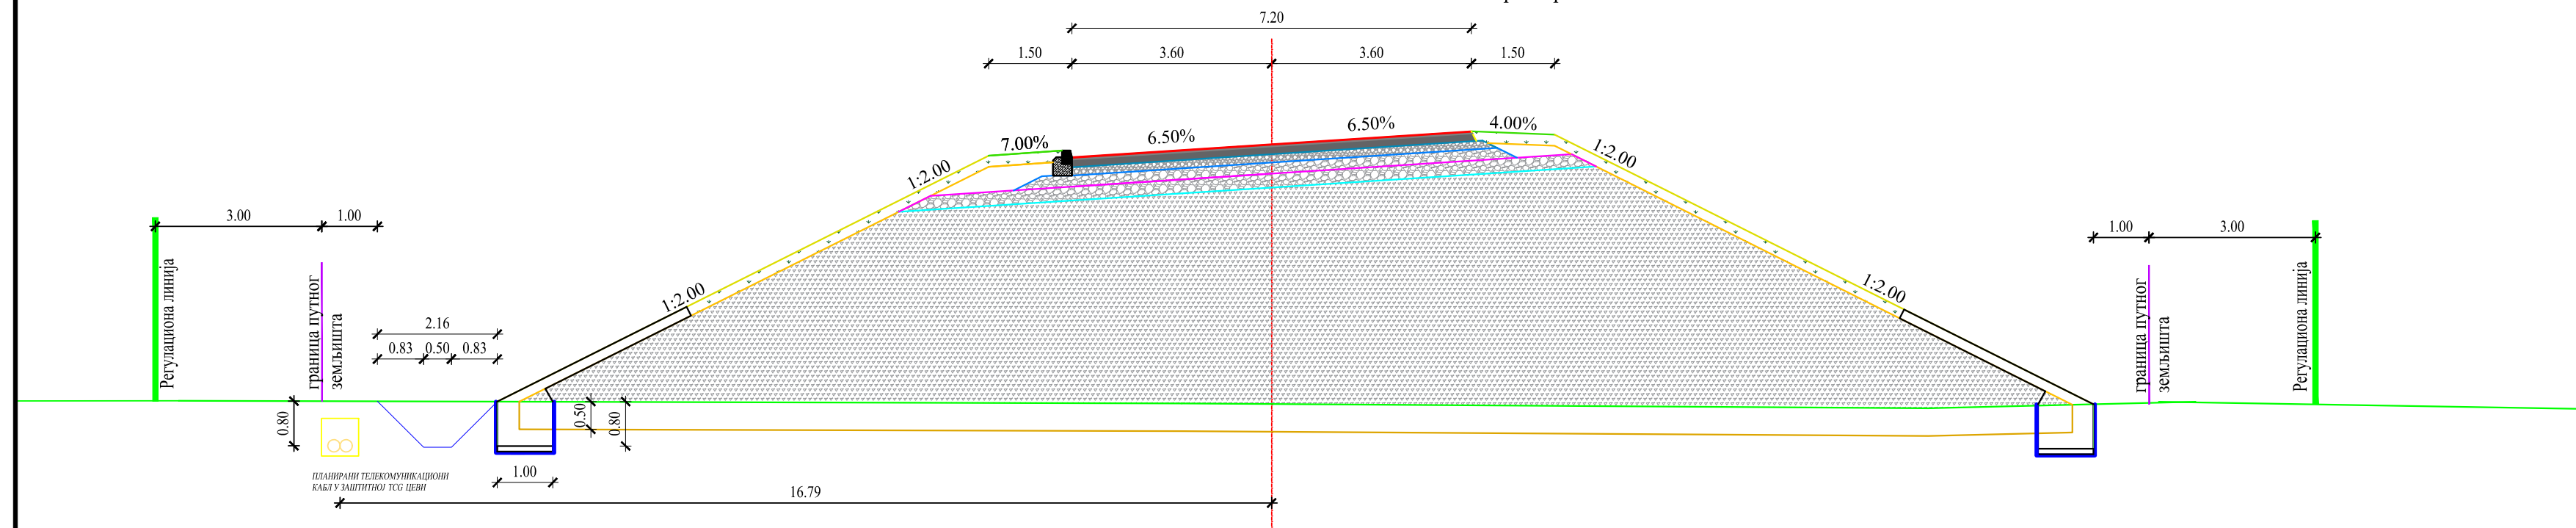

6 - 6 Осовина CL1
без тротоара

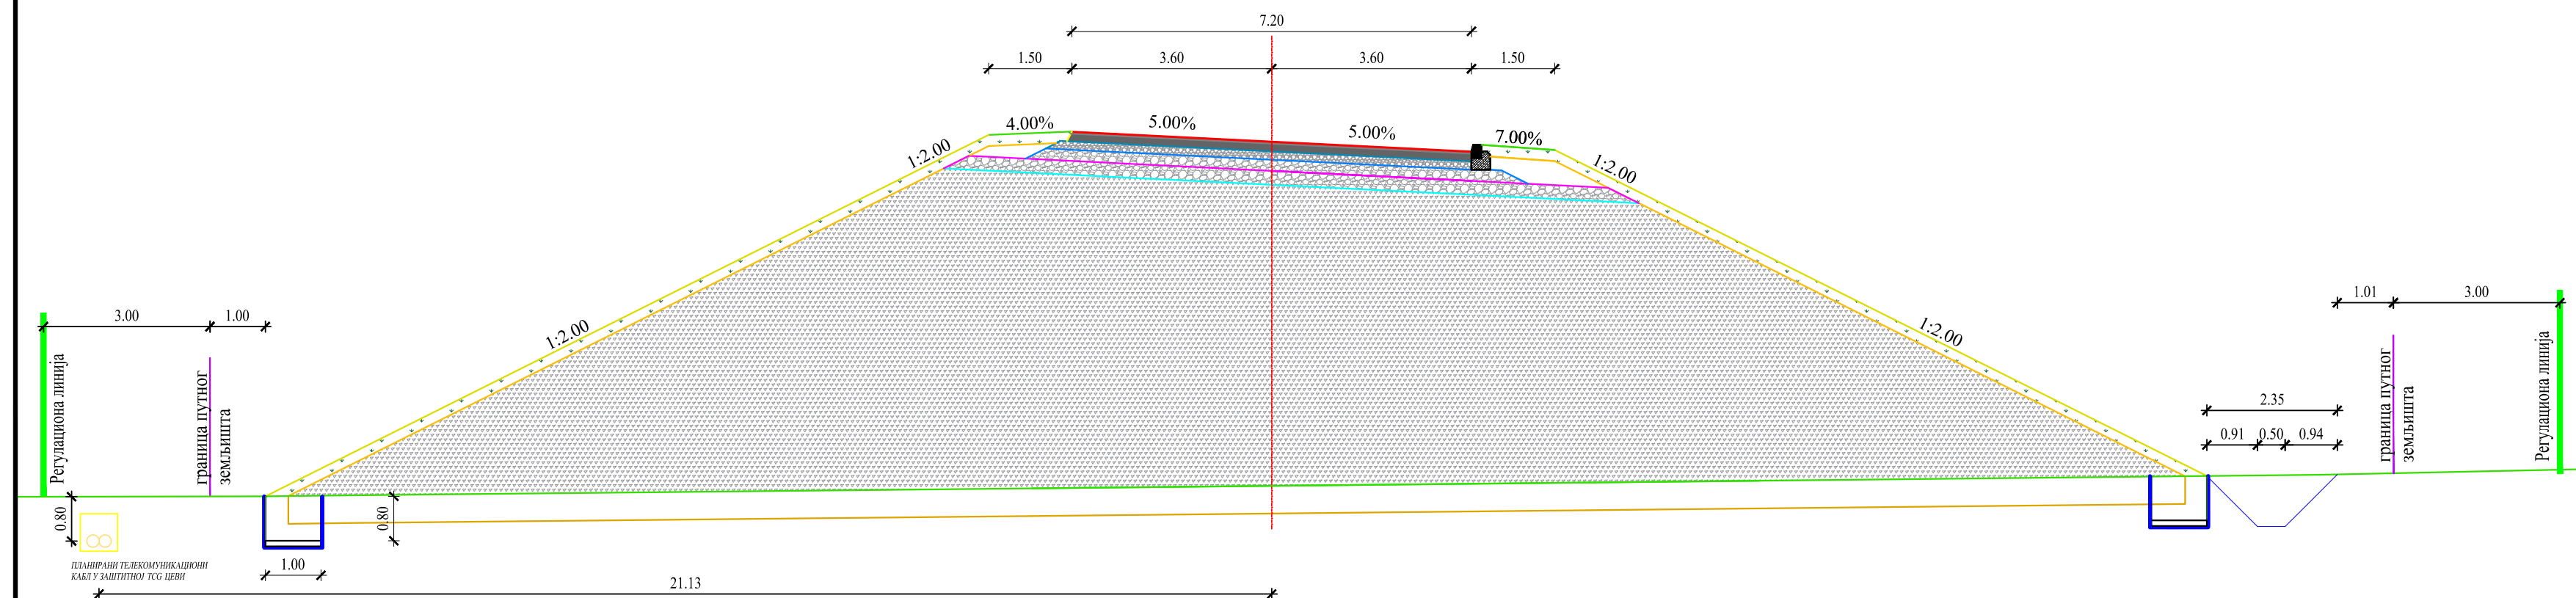




P. 1 : 100

EN ISO 9001:2015
EN ISO 14001:2015
ISO/IEC 27001:2014
EN ISO 50001:2018
EN ISO 45001:2018
EN ISO 37001:2017
EN ISO 22301:2020

SIDPROJEKT


Д.О.О

КНЕЗА МИЛОША 2, 22240 ШИД, СРБИЈА; Тел:022/712-004, 712-044; Факс: 716-020; Е-mail: office@sidprojekt.rs; www.sidprojekt.rs


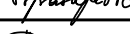
ДИРЕКТОР	Сања Спасојевић, дипл.инж.арх. бр. лиц. 200 1041 08		НОСИЛАЦ ИЗРАДЕ ПЛАНА: ЈП "ПУТЕВИ СРБИЈЕ" Београд Булевар Краља Александра бр.282
ОДГОВОРНИ УРБАНИСТА	Ивана Рудић, дипл.инж.арх. бр. лиц. 200 1419 13		
ПРОЈЕКТАНТ			НАЗИВ: ПЛАН ДЕТАЉНЕ РЕГУЛАЦИЈЕ ИЗГРАДБА ДЕЛА ДРЖАВНОГ ПУТА НА РЕД БР. 181, КРАТОВСКА СТЕНА-ЛУЧАНИ И ПРИКЉУЧЕЊА НА ДРЖАВНИ ПУТ БР.23, ЧАЧАК-ПОЖЕГА, НА ТЕРИТОРИЈИ ОПШТИНЕ ПОЖЕГА
САРАДНИК	Весна Лукић, дипл.просторни планер		
САРАДНИК	Славица Парезановић, грађ.техн.		ОЗНАКА И НАЗИВ ДЕЛА ПРОЈЕКТА: ПЛАН ДЕТАЉНЕ РЕГУЛАЦИЈЕ
НАРУЧИЛАЦ	ЈП "ПУТЕВИ СРБИЈЕ" Булевар краља Александра 282, Београд		НАЗИВ ЦРТЕЖА: КАРАКТЕРИСТИЧНИ ПОПРЕЧНИ ПРОФИЛИ
ДАТУМ: Јун 2025	БРОЈ ПРОЈЕКТА: 23/24	РАЗМЕРА: 1 : 100	<div>ВРСТА ТЕХНИЧКЕ ДОКУМЕНТАЦИЈЕ: ПДР</div> <div>БРОЈ ЦРТЕЖА: 4.3.1</div>

ПЛАН ДЕТАЉНЕ РЕГУЛАЦИЈЕ
ИЗГРАДЊА ДЕЛА ДРЖАВНОГ ПУТА ПА РЕДА БР. 181,
КРАТОВСКА СТЕНА-ЛУЧАНИ И ПРИКЉУЧЕЊА НА
ДРЖАВНИ ПУТ ІБ РЕДА БР.23, ЧАЧАК-ПОЖЕГА
НА ТЕРИТОРИЈИ ОПШТИНЕ ПОЖЕГА

Г - Г Осовина CL2-CL3

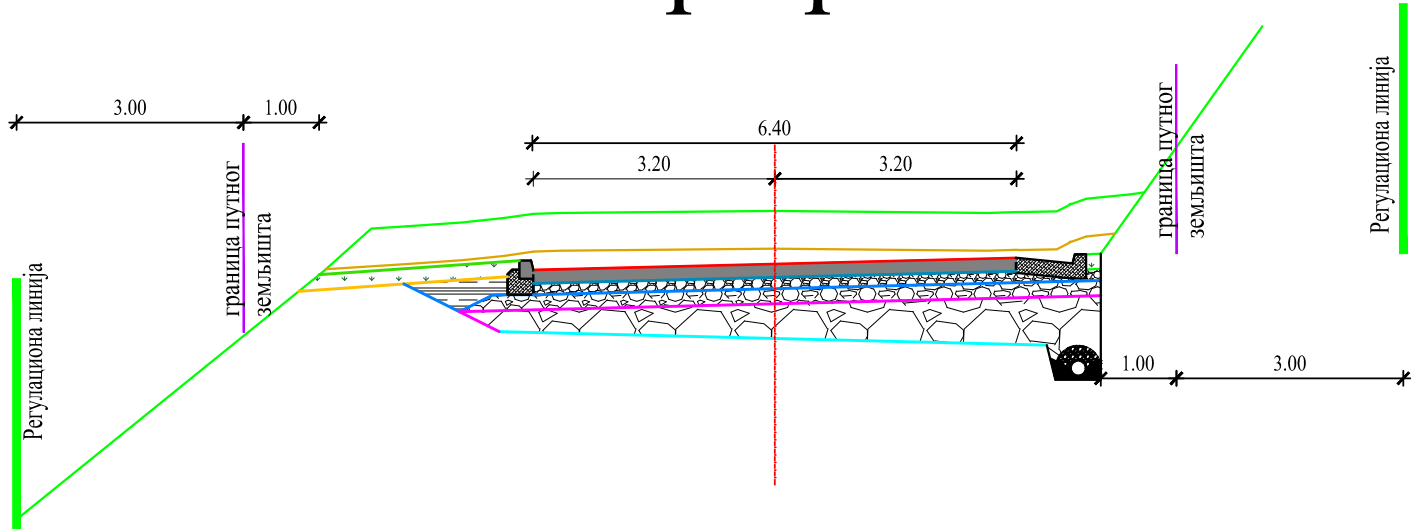

Ж - Ж Осовина CL1
на вијадукту

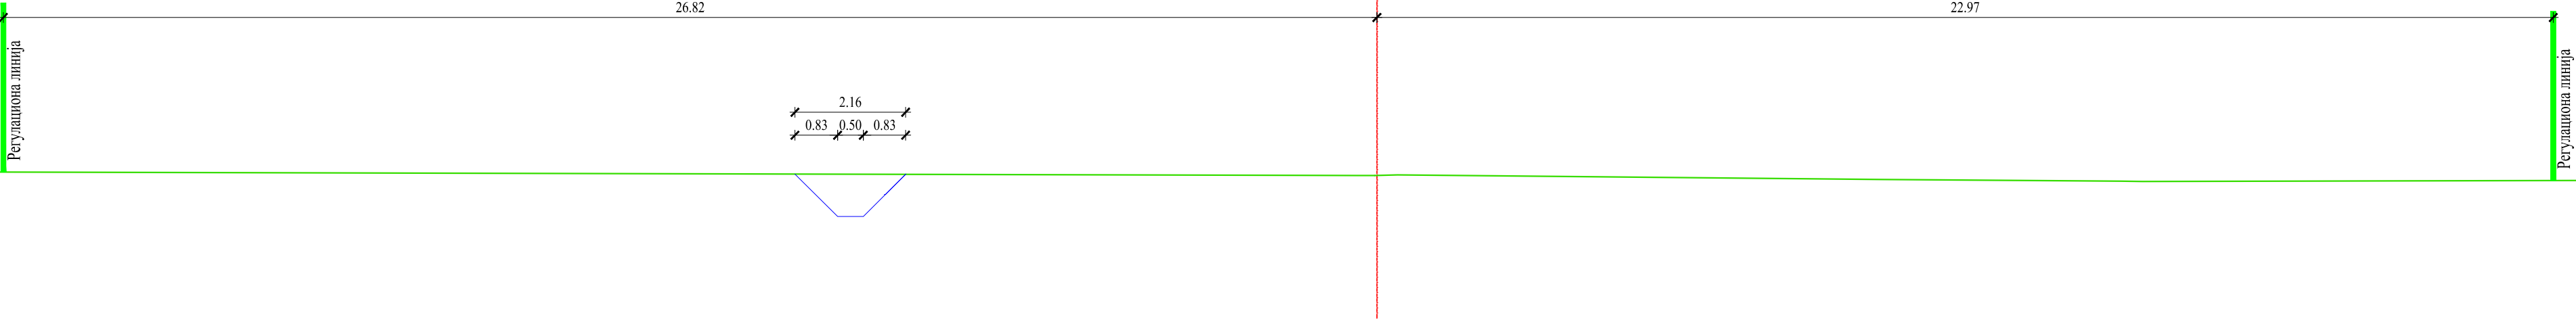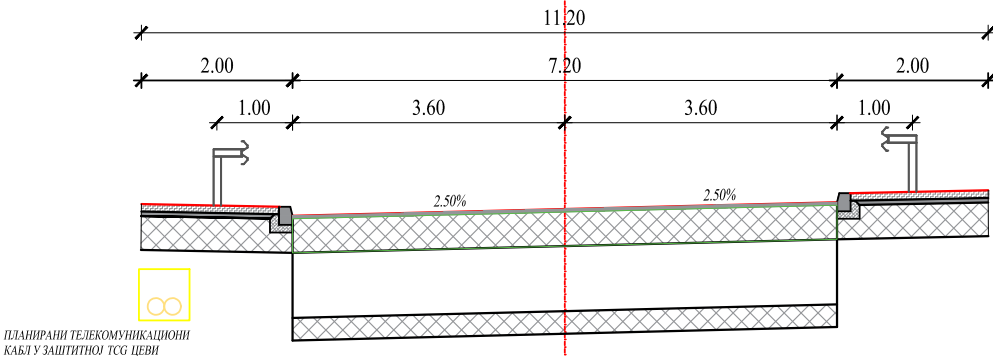

ПОПРЕЧНИ ПРОФИЛИ Р. 1 : 100

КНЕЗА МИЛОША 2, 22240 ШИД, СРБИЈА; Тел:022/712-004, 712-044; Факс: 716-020; Е-mail: office@sidprojekt.rs; www.sidprojekt.rs			ДРУШТВО ЗА ПРОЈЕКТОВАЊЕ И ИНЖЕЊЕРИНГ SIDPROJEKT Д.О.О.		
ДИРЕКТОР	Сана Спасојевић, дипл.инж.арх. бр. лиц. 200 1041 08	<i>Spasovic</i>	НОСИЛАЦ ИЗРАДЕ ПЛАНА: ЈП «ПУТЕВИ СРБИЈЕ» Београд Булевар Краља Александра бр.282		
ОДГОВОРНИ УРБАНИСТА	Ивана Рудић, дипл.инж.арх. бр. лиц. 200 1419 13	<i>Rudic</i>	НАЗИВ: ПЛАН ДЕТАЉНЕ РЕГУЛАЦИЈЕ ИЗГРАДЊА ДЕЛА ДРЖАВНОГ ПУТА ПА РЕДА БР. 181, КРАТОВСКА СТЕНА-ЛУЧАНИ И ПРИКЉУЧЕЊА НА ДРЖАВНИ ПУТ ІБ РЕДА БР.23, ЧАЧАК-ПОЖЕГА, НА ТЕРИТОРИЈИ ОПШТИНЕ ПОЖЕГА		
ПРОЕКТАНТ					
САРАДНИК	Весна Лукић, дипл.просторни планер	<i>Lu</i>			
САРАДНИК	Славица Парезановић, грађ.техн.	<i>P</i>	ОЗНАКА И НАЗИВ ДЕЛА ПРОЈЕКТА: ПЛАН ДЕТАЉНЕ РЕГУЛАЦИЈЕ		
НАРУЧИЛАЦ	ЈП "ПУТЕВИ СРБИЈЕ" Булевар краља Александра 282, Београд		НАЗИВ ЦРТЕЖА:	ВРСТА ТЕХНИЧКЕ ДОКУМЕНТАЦИЈЕ:	БРОЈ ЦРТЕЖА:
ДАТУМ: Јун 2025	БРОЈ ПРОЈЕКТА: 23/24	РАЗМЕРА: 1 : 100	КАРАКТЕРИСТИЧНИ ПОПРЕЧНИ ПРОФИЛИ	ПДР	4.3.2

