



Republika Srbija
opština Požega
kat. opšt. Gugajl

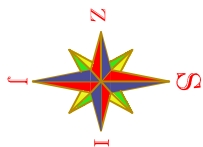

Pregledni situacioni plan, planirane saobraćajnice
i položaj magistralnog cevovoda JP "Rzav" sa zašt. pojasom

LEGENDA:

- Cevovod JP "Rzav"
- Zaštitni koridor 7 metara levo i 13 metara desno od ose cevovoda

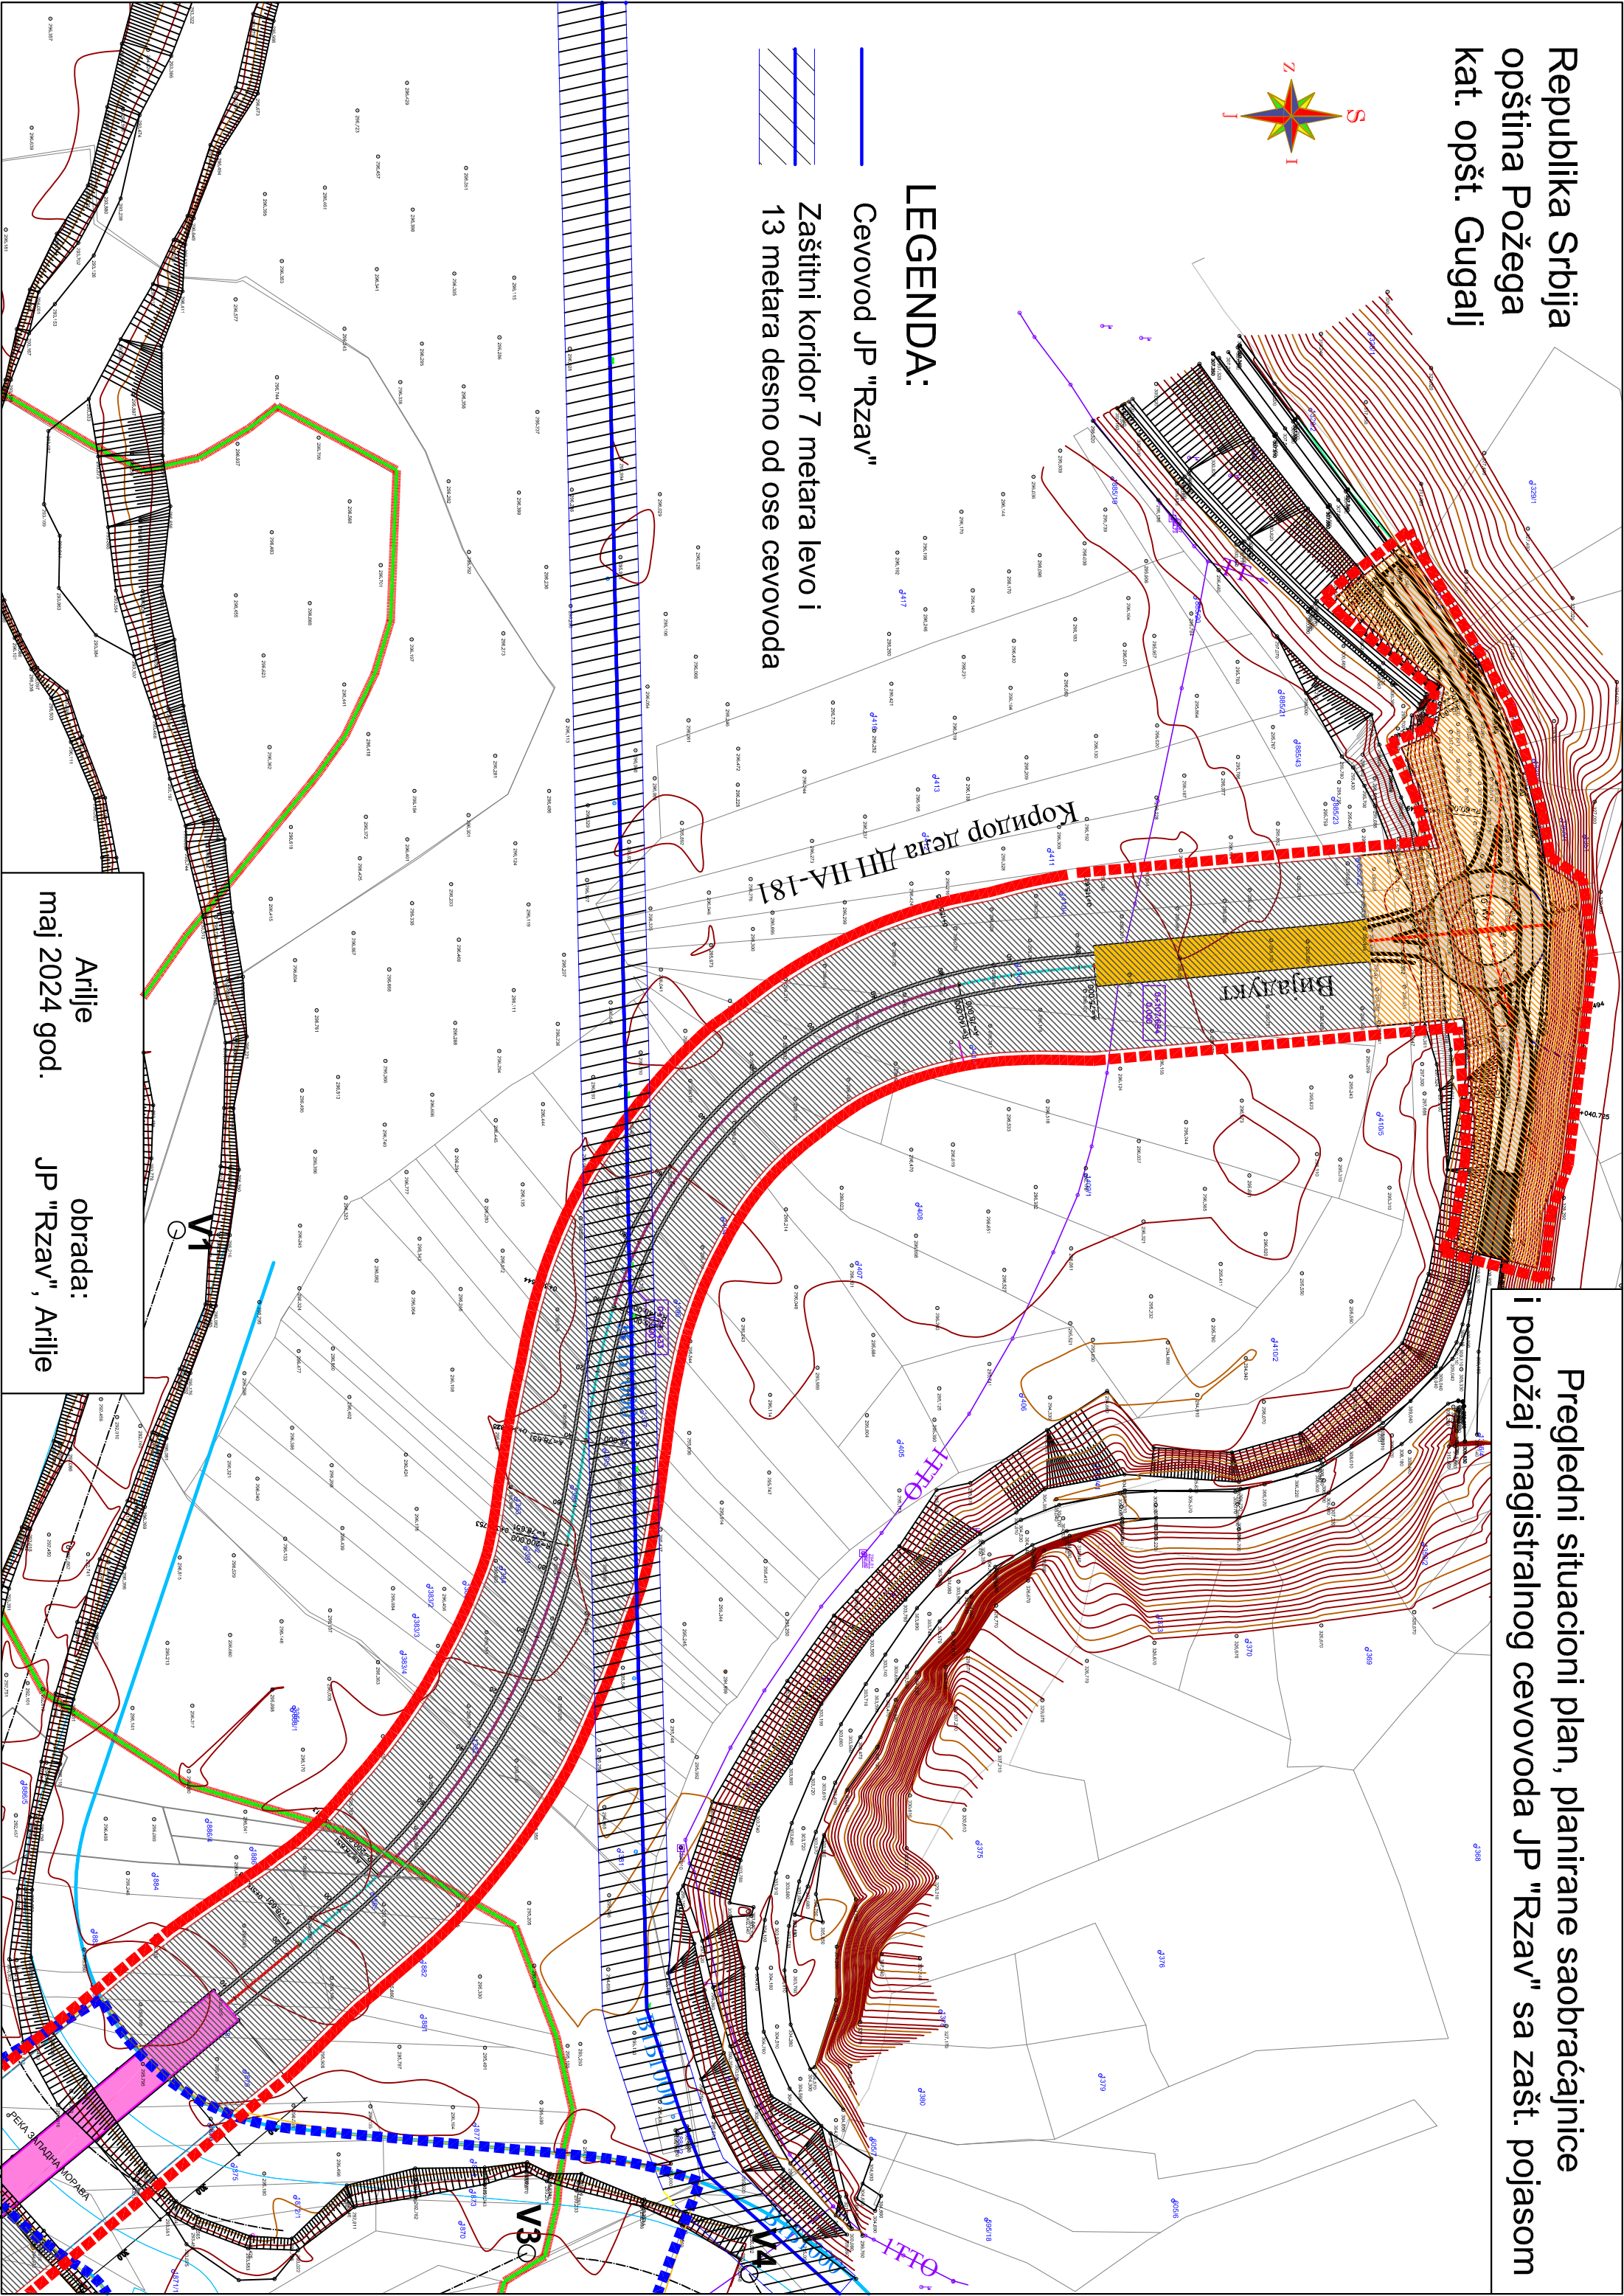

Arilje obrada:
JP "Rzav", Arilje
maj 2024 god.